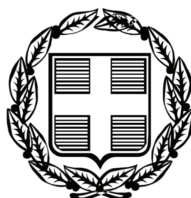


ΕΦΗΜΕΡΙΣ ΤΗΣ ΚΥΒΕΡΝΗΣΕΩΣ

ΤΗΣ ΕΛΛΗΝΙΚΗΣ ΔΗΜΟΚΡΑΤΙΑΣ

ΤΕΥΧΟΣ ΤΕΤΑΡΤΟ **Αρ. Φύλλου 598**

22 Νοεμβρίου 2007

ΠΕΡΙΕΧΟΜΕΝΑ

ΑΠΟΦΑΣΕΙΣ

ΑΠΟΦΑΣΕΙΣ

Αριθμ. 4524 (1)

Επικύρωση καθορισμού οριογραμμών υδατορέματος στη θέση «ΣΤΡΟΦΗ» επί της Π.Ε.Ο. Κορίνθου-Άργους εντός της ιδιοκτησίας του Μπίτζιου Μιχαήλ στο Δ.Δ. Σολωμού του Δήμου Κορίνθου του Νομού Κορινθίας.

Ο ΓΕΝΙΚΟΣ ΓΡΑΜΜΑΤΕΑΣ ΠΕΡΙΦΕΡΕΙΑΣ ΠΕΛΟΠΟΝΝΗΣΟΥ

Έχοντας υπόψη:

1. Τις διατάξεις των άρθρων 5, 6 και 8 του ν. 3200/1955: «Περί Διοικητικής Αποκέντρωσης».

2.Τις διατάξεις του ν. 2853/16.7.1922 «Περί υδραυλικών εν γένει έργων και αστυνομεύσεως των Δημοσίων Υδάτων», όπως αυτές τροποποιήθηκαν με τις αντίστοιχες του ν.δ. 10/29.12.1923 και κωδικοποιήθηκαν από τις διατάξεις του π.δ. 18/21.3.1924.

3. Τα οριζόμενα στο άρθρο 6 της υπ' αριθμ. 3046/304/3.2.1989 απόφασης του Αναπληρωτή Υπουργού Περιβάλλοντος Χωροταξίας και Δημοσίων Έργων: «Κτιριοδομικός Κανονισμός» και ειδικότερα τις διατάξεις του άρθρου 6 αυτού σχετικά με τη δόμηση κοντά σε ρέματα, όπως ισχύει σήμερα.

4. Τις διατάξεις του άρθρου 5 του ν. 3010/25.4.2002 (Α' 91): «Εναρμόνιση του ν. 1650/1986 με τις οδηγίες 97/11 ΕΕ και 96/61 ΕΕ» και ειδικότερα τις διατάξεις του άρθρου 5 αυτού: «Διαδικασία Οριοθέτησης και ρυθμίσεις θεμάτων για τα υδατορέματα».

5. Τις διατάξεις του άρθρου 6 του ν. 880/1979 (ΦΕΚ 58Α): «Περί καθορισμού ανωτάτων ορίων συντελεστού δόμησης κλπ» όπως συμπληρώθηκε από τις διατάξεις της πργρ. 1γ του άρθρου 6 του ν. 2052/1992.

6. Τις διατάξεις του ν. 2503/1997 (ΦΕΚ 107Α/30.5.1997): «Διοίκηση, Οργάνωση, Στελέχωση της Περιφέρειας, Ρυθμίσεις θεμάτων για την Τοπική Αυτοδιοίκηση και άλλες διατάξεις».

7. Τις οικίες διατάξεις του ν. 2508/1997 (ΦΕΚ 124Α/13.6.1997): «Βιώσιμη Οικιστική Ανάπτυξη των πόλ,εων και οικισμών της χώρας και άλλες διατάξεις».

8. Τις οικίες διατάξεις του ν. 2690/1999 (ΦΕΚ 45Α/1999): «Κύρωση Κώδικα Διοικητικής Διαδικασίας και άλλες διατάξεις».

9. Τα οριζόμενα στην υπ' αριθμ. 19664/20.12.2001 απόφαση του Γενικού Γραμματέα Περιφέρειας Πελοποννήσου.

10. Τα οριζόμενα στην υπ' αριθμ. 1592/14.2.2002 απόφαση του Γενικού Γραμματέα Περιφέρειας Πελοποννήσου.

11. Το από 30.5.2007 τοπογραφικό και υψομετρικό διάγραμμα (αρ. σχεδίου Α1, κλίμακα 1:500) καθορισμού των οριογραμμών του υδατορέματος στη θέση «ΣΤΡΟΦΗ» επί της Π.Ε.Ο. Κορίνθου-Άργους εντός της ιδιοκτησίας του Μπίτζιου Μιχαήλ στο Δ.Δ. Σολωμού του Δήμου Κορίνθου του Νομού Κορινθίας, όπως συντάχθηκε από τον Σιαπκάρα Παντελή πτυχιούχο Πολιτικό Μηχανικό ΤΕ, ελέγχθηκε και θεωρήθηκε στις 17.10.2007 από τη Δ/νση Τεχνικών Υπηρεσιών της Νομαρχιακής Αυτοδιοίκησης Κορινθίας.

12. Την υπ' αριθμ. 6184/22.10.2007 απόφαση της Δ/νσης Τεχνικών Υπηρεσιών της Νομαρχιακής Αυτοδιοίκησης Κορινθίας με την οποία καθορίζονται οι οριογραμμές του υδατορέματος στη θέση «ΣΤΡΟΦΗ» επί της Π.Ε.Ο. Κορίνθου-Άργους εντός της ιδιοκτησίας του Μπίτζιου Μιχαήλ στο Δ.Δ. Σολωμού του Δήμου Κορίνθου του Νομού Κορινθίας, σύμφωνα με το αμέσως πιο πάνω αναφερόμενο τοπογραφικό και υψομετρικό διάγραμμα, αποφασίζουμε:

Την επικύρωση των οριογραμμών του υδατορέματος στη θέση «ΣΤΡΟΦΗ» επί της Π.Ε.Ο. Κορίνθου-Άργους εντός της ιδιοκτησίας του Μπίτζιου Μιχαήλ στο Δ.Δ. Σολωμού του Δήμου Κορίνθου του Νομού Κορινθίας,

οριζομένων με τα σημεία 1 έως 14 (δεξιά) και 815 έως 27 (αριστερά) εκατέρωθεν της ροής αυτού σύμφωνα με το από 30.5.2007 τοπογραφικό και υψομετρικό διάγραμμα (αρ. σχεδίου Α1, κλίμακα 1:500) το οποίο συντάχθηκε από τον Σιαπκάρα Παντελή πτυχιούχο Πολιτικό Μηχανικό ΤΕ, ελέγχθηκε και θεωρήθηκε στις 17.10.2007 από τη Δ/νση Τεχνικών Υπηρεσιών της Νομαρχιακής Αυτοδιοίκησης Κορινθίας και αποτελεί αναπόσπαστο μέρος της παρούσας.

Η απόφαση αυτή μαζί με τα συνημμένα Τοπογραφικά και Υψομετρικά διαγράμματα καθορισμού των οριογραμμών να δημοσιευθούν στην Εφημερίδα της Κυβερνήσεως.

Τρίπολη, 1 Νοεμβρίου 2007

Ο Γενικός Γραμματέας Περιφέρειας
ΝΙΚΟΣ Κ. ΑΓΓΕΛΟΠΟΥΛΟΣ

ΣΥΝΤΕΤΑΓΜΕΝΕΣ ΚΟΡΥΦΩΝ ΠΟΛΥΓΩΝΟΜΕΤΡΙΑΣ- ΤΡΙΓΩΝΟΜΕΤΡΙΚΩΝ


Α/Α	ΟΝΟΜΑΣΙΑ	Χ	Υ	Η
1	ΜΠΙΝΙΑΡΗ	403633.718	4192867.778	195.301
2	S1	402043.000	4191826.786	119.506
3	S2	402119.042	4191870.871	122.031
4	S3	402106.082	4191847.982	121.782


ΕΘΝΙΚΟ ΤΥΠΟΓΡΑΦΕΙΟ
Για τεχνικούς λόγους στο σχεδιάγραμμα έγινε σμίκρυνση κατά ποσοστό 40 %

ΣΥΝΤΕΤΑΓΜΕΝΕΣ ΚΟΡΥΦΩΝ ΟΡΙΟΘΕΤΗΣΗΣ

Κορυφή	Χ	Υ
1	402125.523	4191897.886
2	402123.729	4191898.980
3	402119.625	4191899.733
4	402116.720	4191899.923
5	402109.430	4191900.587
6	402107.379	4191900.732
7	402092.085	4191900.359
8	402079.187	4191901.015
9	402078.145	4191900.606
10	402072.504	4191901.110
11	402066.492	4191901.340
12	402057.051	4191899.493
13	402043.586	4191895.112
14	402040.406	4191894.410
15	402040.766	4191892.972
16	402043.988	4191893.664
17	402057.339	4191898.021
18	402066.609	4191899.834
19	402072.409	4191899.613
20	402079.054	4191899.019
21	402092.059	4191898.358
22	402107.333	4191898.730
23	402109.269	4191898.593
24	402116.564	4191897.929
25	402119.379	4191897.745
26	402123.004	4191897.080
27	402124.477	4191896.181

ΑΠΟΣΠΑΣΜΑ ΑΕΡΟΦΩΤΟΓΡΑΦΙΑΣ ΚΛ: 1:5000

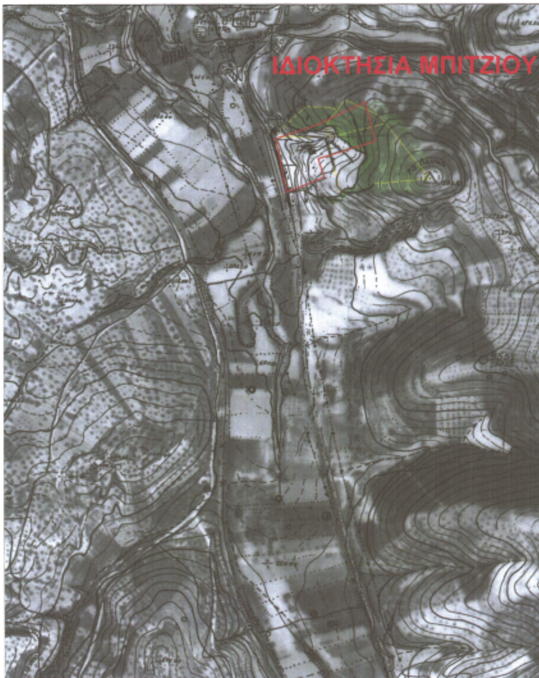

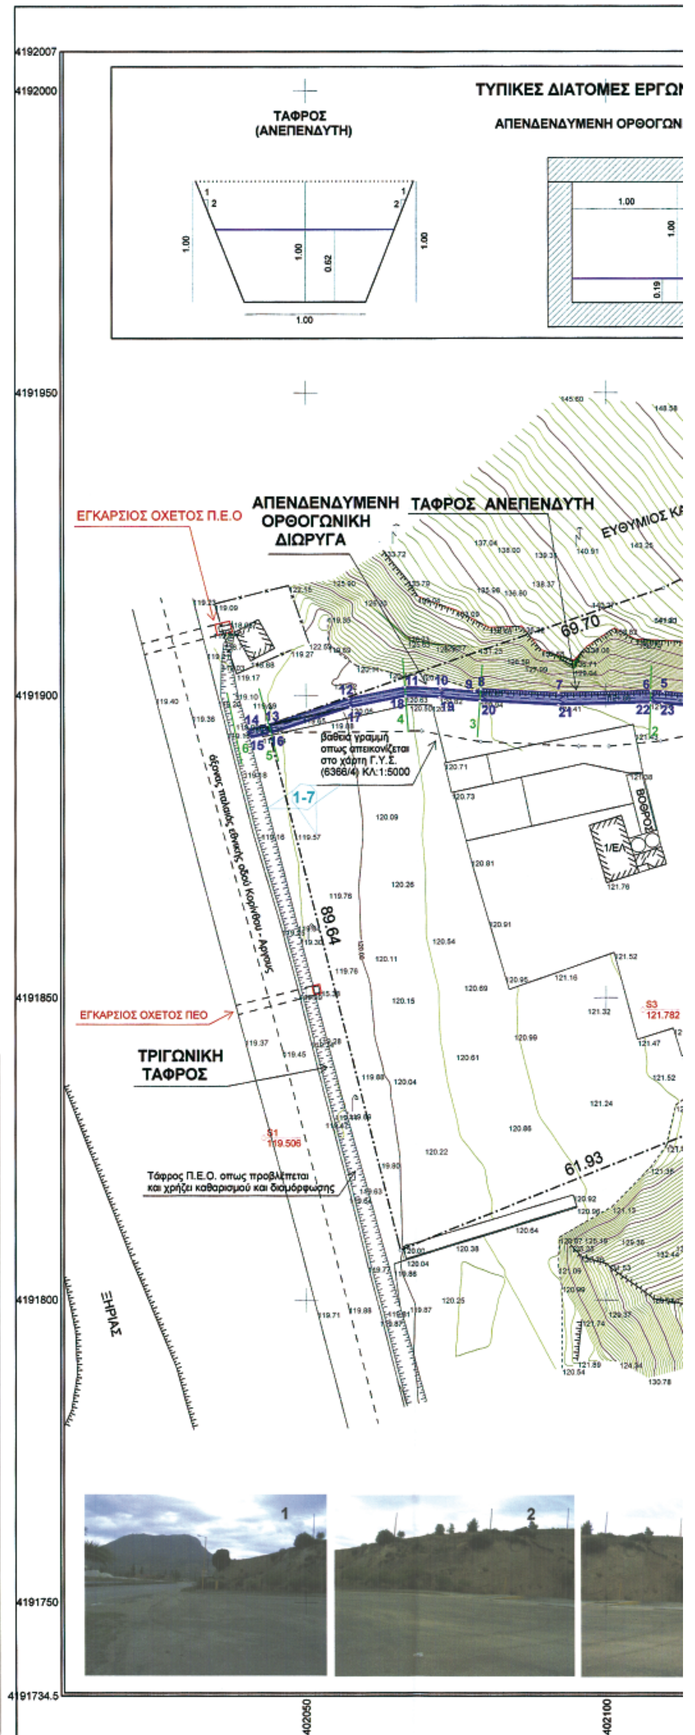

ΤΩΝ ΚΛ: 1:25

ΤΩΝΙΚΗ ΔΙΩΡΥΓΑ

κάλυψη με προκατασκ.
πλάκες σκυροδέματος
(εφ' όσον είναι επιθυμητό)

1.00

ΤΡΙΓΩΝΙΚΗ ΤΑΦΡΟΣ

1.20
0.33
0.40

Σ ΚΑΡΑΒΟΚΥΡΗΣ

90.11

67.96

52.20

24.39

21.40

32.74

Βαθειά γραμμή
όπως απεικονίζεται
στο χάρτη Γ.Υ.Σ. Κλ.:1:5000

Βαθειά γραμμή
όπως απεικονίζεται
στο χάρτη Γ.Υ.Σ.
(6366/4) ΚΛ. 1:5000

S2
122.031

ΣΗΜΕΙΩΣΗ:
Η ΒΑΘΕΙΑ ΓΡΑΜΜΗ ΤΟΥ ΠΡΟΣ ΕΞΕΤΑΣΗ ΡΥΑΚΑ ΑΠΕΙΚΟΝΙΖΕΤΑΙ ΣΤΟ ΠΑΡΟΝ
ΤΟΠΟΓΡΑΦΙΚΟ ΔΙΑΓΡΑΜΜΑ ΟΠΩΣ ΑΚΡΙΒΩΣ ΚΑΙ ΣΤΟΝ ΧΑΡΤΗ ΤΗΣ Γ.Υ.Σ.
ΚΛ: 1:5000 ΑΡΙΘΜ. ΦΥΛΛΟΥ 6366/4


3 4 5 6 7

402150 402200 402250 402300 402304.5

ΑΠΟΣΠΑΣΜΑ ΧΑΡΤΗ Γ.Υ.Σ. ΚΛ: 1:50000 (ΚΟΡΙΝΘΟΣ)



ΑΠΟΣΠΑΣΜΑ ΧΑΡΤΗ Γ.Υ.Σ. ΚΛ: 1:5000 ΑΡΙΘΜ. ΦΥΛΛΟΥ ΧΑΡΤΟΥ 6366_4

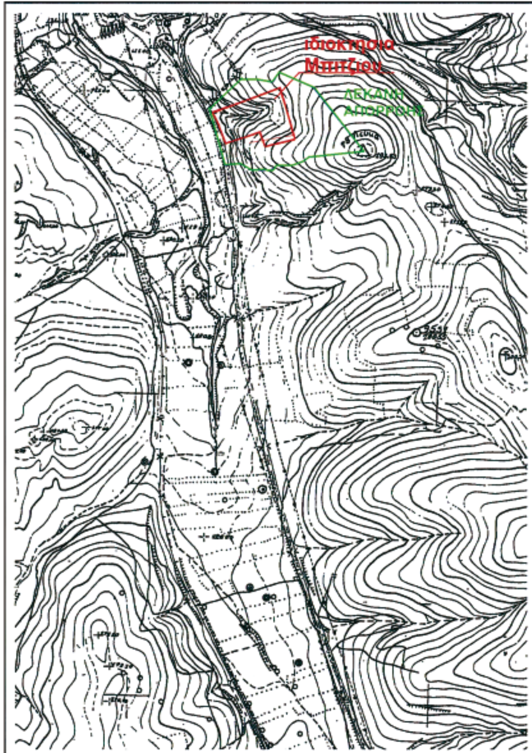

ΥΠΟΝΝΗΜΑ

συρματοπερίφραξη
μανδρότοιχος ή τοιχείο
25.00 κύρια ισοϋψείς γραμμή
24.50 δευτερεύουσα ισοϋψείς γραμμή
θέση, φορά και αρίθμηση φωτογραφίας
πρανές φρύδι
πρανές πόδι
ανάχωμα
1/Π ισόγειο πλακοσκεπές
2/Π διώροφο πλακοσκεπές
διατομή χειμάρου
γραμμή ροής ρυακιού
γραμμή οριοθέτησης
υφιστάμενο φρεάτιο
κτίριο
20.45 υψόμετρο εδάφους
1/ΕΛ ισόγειο ελενίτ
Π πολυκατοικία
ανεπένδυτη τραπεζοειδής τάφρος
επενδεδυμένη ορθωγωνική διώρυγα

Β. Γ. Βορράς Γεωγραφικός
Β. Μ. Βορράς Μαγνητικός
Β. Τ. Βορράς Τετραγωνισμού
Σύγκλιση Μεσημβρινών (g)
Μαγνητική Απόκλιση (Α) :
Αυξανόμενη κατά ανά έτος

ΠΑΡΑΤΗΡΗΣΕΙΣ
Ελληνικό Γεωδαιτικό Σύστημα Αναφοράς 1987 (Ε.Γ.Σ.Α. '87)
Ελλειψοειδές αναφοράς: GRS 80 (a= 6 378 137 m, 1/f= 298.25722210
Προβολή: Εγκάρσια Μερκατορική
Κεντρικός Μεσημβρινός: λ = 24 00' 00" με Κ = 0.999671
Συντελεστής κλίμακας περιοχής Ko=0.999718
Τετμημένη Κεντρικού Μεσημβρινού: +500 000.00 m
Γεωγραφικό Πλάτος Αναφοράς: 00 00' 00"
ΓΙΑ ΤΗΝ ΑΠΟΤΥΠΩΣΗ ΧΡΗΣΙΜΟΠΟΙΗΘΗΚΕ ΓΕΩΔΑΙΤΙΚΟΣ ΣΤΑΘΜΟΣ ΝΙΚΟΝ NPL632
ΚΑΙ GPS ΜΙΑΣ ΣΥΧΝΟΤΗΤΑΣ L1 Promark 3 ΤΗΣ THALHS Navigation.

Ο ΜΕΛΕΤΗΤΗΣ	ΑΠΟΦ. Δ.Σ. ΕΓΚΡΙΣΗΣ ΜΕΛΕΤΗΣ	
	ΕΛΕΓΧΟΣ ΜΕΛΕΤΗΣ	ΘΕΩΡΗΣΗ ΜΕΛΕΤΗΣ
	Ο ΕΠΙΒΛΕΠΩΝ	Ο Δ/ΝΤΗΣ Δ.Τ.Υ.Κ.
ΚΙΑΤΟ 30-5-2007	ΚΟΡΙΝΘΟΣ : 17/10 / 2007	ΚΟΡΙΝΘΟΣ : 17/10 / 2007
(υπογραφή)	ΙΩΑΝΝΗΣ Θ. ΜΑΝΤΑΣ ΑΓΡ. ΤΟΠΟΓΡΑΦΟΣ ΜΗΧ/ΚΟΣ με Β' β. (σφραγίδα, υπογραφή)	ΠΑΝΔΗΣ ΚΩΝ/ΝΟΣ Η/Μ Μηχανικος (σφραγίδα, υπογραφή)

Το παρόν συνοδεύει την αριθ. 4594/07 ...απόφαση Γεν. Γραμ. Περιφέρειας Πελοποννήσου
Ο Γ.Γ.Π.Π.
Νίκος Κ. Αγγελόπουλος

ΚΥΡΙΟΣ ΕΡΓΟΥ	ΜΠΙΤΖΙΟΣ ΜΙΧΑΗΛ		
ΕΡΓΟ	ΟΡΙΟΘΕΤΗΣΗ ΥΔΑΤΟΡΕΜΑΤΟΣ (ΡΥΑΚΙ) ΕΝΤΟΣ ΤΗΣ ΙΔΙΟΚΤΗΣΙΑΣ ΜΠΙΤΖΙΟΥ ΜΙΧΑΗΛ ΣΤΗΝ ΣΤΗΝ ΘΕΣΗ ΣΤΡΟΦΗ Η ΧΑΛΙΚΙ ΣΤΟ Δ. Δ/ΜΑ ΣΟΛΩΜΟΥ ΤΟΥ ΔΗΜΟΥ ΚΟΡΙΝΘΙΩΝ Ν. ΚΟΡΙΝΘΙΑΣ		
ΤΙΤΛΟΣ ΣΧΕΔΙΟΥ	ΟΡΙΖΟΝΤΙΟΓΡΑΦΙΑ ΟΡΙΟΘΕΤΗΣΗΣ - ΔΙΕΥΘΕΤΗΣΗΣ Διάγραμμα οριοθετήσης Εργα διευθέτησης Τυπικές Διατομές- Λεπτομέρειες		
ΚΛΙΜΑΚΑ	1 : 500	ΗΜΕΡΟΜΗΝΙΑ 30-5- 2007	ΑΡΙΘΜΟΣ ΣΧΕΔΙΟΥ
Ο ΜΗΧΑΝΙΚΟΣ	ΣΙΑΠΚΑΡΑΣ Ι. ΠΑΝΤΕΛΗΣ ΠΤΥΧΙΟΥΧΟΣ ΠΟΛΙΤΙΚΟΣ ΜΗΧΑΝΙΚΟΣ Τ.Ε. ΑΜ. Ε.Ε.Τ.Ε.Μ. 31119 ΠΕΡΙΑΝΔΡΟΥ 1Α - ΚΙΑΤΟ ΤΗΛ. 27420-20770 ΑΦΜ 065203662 ΔΟΥ ΚΙΑΤΟΥ		A1

Αριθμ. 4525 (2)

Επικύρωση καθορισμού οριογραμμών υδατορέματος δυτικά της ιδιοκτησίας του Πετρακόπουλου Νικόλαου στο Δ.Δ. Καριώτικων του Δήμου Ξυλοκάστρου του Νομού Κορινθίας

Ο ΓΕΝΙΚΟΣ ΓΡΑΜΜΑΤΕΑΣ ΠΕΡΙΦΕΡΕΙΑΣ ΠΕΛΟΠΟΝΝΗΣΟΥ

Έχοντας υπόψη:

1. Τις διατάξεις των άρθρων 5, 6 και 8 του ν. 3200/1955: «Περί Διοικητικής Αποκέντρωσης».

2. Τις διατάξεις του ν. 2853/16.7.1922 «Περί υδραυλικών εν γένει έργων και αστυνομεύσεως των Δημοσίων Υδάτων», όπως αυτές τροποποιήθηκαν με τις αντίστοιχες του ν.δ. 10/29.12.1923 και κωδικοποιήθηκαν από τις διατάξεις του π.δ. 18/21.3.1924.

3. Τα οριζόμενα στο άρθρο 6 της υπ' αριθμ. 3046/304/3.2.1989 απόφασης του Αναπληρωτή Υπουργού Περιβάλλοντος Χωροταξίας και Δημοσίων Έργων: «Κτιριοδομικός Κανονισμός» και ειδικότερα τις διατάξεις του άρθρου 6 αυτού σχετικά με τη δόμηση κοντά σε ρέματα, όπως ισχύει σήμερα.

4. Τις διατάξεις του άρθρου 5 του ν. 3010/25.4.2002 (Α' 91): «Εναρμόνιση του ν. 1650/1986 με τις οδηγίες 97/11 ΕΕ και 96/61 ΕΕ» και ειδικότερα τις διατάξεις του άρθρου 5 αυτού: «Διαδικασία Οριοθέτησης και ρυθμίσεις θεμάτων για τα υδατορέματα».

5. Τις διατάξεις του άρθρου 6 του ν. 880/1979 (ΦΕΚ 58Α): «Περί καθορισμού ανωτάτων ορίων συντελεστού δόμησης κλπ» όπως συμπληρώθηκε από τις διατάξεις της πργρ. 1γ του άρθρου 6 του ν. 2052/1992.

6. Τις διατάξεις του ν. 2503/1997 (ΦΕΚ 107Α/30.5.1997): «Διοίκηση, Οργάνωση, Στελέχωση της Περιφέρειας, Ρυθμίσεις θεμάτων για την Τοπική Αυτοδιοίκηση και άλλες διατάξεις».

7. Τις οικίες διατάξεις του ν. 2508/1997 (ΦΕΚ 124Α/13.6.1997): «Βιώσιμη Οικιστική Ανάπτυξη των πόλ,εων και οικισμών της χώρας και άλλες διατάξεις».

8. Τις οικίες διατάξεις του ν. 2690/1999 (ΦΕΚ 45Α/1999): «Κύρωση Κώδικα Διοικητικής Διαδικασίας και άλλες διατάξεις».

9. Τα οριζόμενα στην υπ' αριθμ. 19664/20.12.2001 απόφαση του Γενικού Γραμματέα Περιφέρειας Πελοποννήσου.

10. Τα οριζόμενα στην υπ' αριθμ. 1592/14.2.2002 απόφαση του Γενικού Γραμματέα Περιφέρειας Πελοποννήσου.

11. Το από 21.2.2007 τοπογραφικό και υψομετρικό διάγραμμα (αρ. σχεδίου Α1, κλίμακα 1:250) καθορισμού των οριογραμμών του υδατορέματος δυτικά της ιδιοκτησίας του Πετρακόπουλου Νικόλαου στο Δ.Δ. Καριώτικων του Δήμου Ξυλοκάστρου του Νομού Κορινθίας, όπως συντάχθηκε από τον Σιαπκάρα Παντελή πτυχιούχο Πολιτικό Μηχανικό ΤΕ, ελέγχθηκε και θεωρήθηκε στις 9.10.2007 από τη Δ/νση Τεχνικών Υπηρεσιών της Νομαρχιακής Αυτοδιοίκησης Κορινθίας.


12. Την υπ' αριθμ. 6085/17.10.2007 απόφαση της Δ/νσης Τεχνικών Υπηρεσιών της Νομαρχιακής Αυτοδιοίκησης Κορινθίας με την οποία καθορίζονται οι οριογραμμές του υδατορέματος δυτικά της ιδιοκτησίας του Πετρακόπουλου Νικόλαου στο Δ.Δ. Καριώτικων του Δήμου Ξυλοκάστρου του Νομού Κορινθίας, σύμφωνα με το αμέσως πιο πάνω αναφερόμενο τοπογραφικό και υψομετρικό διάγραμμα, αποφασίζουμε:

Την επικύρωση των οριογραμμών του υδατορέματος δυτικά της ιδιοκτησίας του Πετρακόπουλου Νικόλαου στο Δ.Δ. Καριώτικων του Δήμου Ξυλοκάστρου του Νομού Κορινθίας, οριζομένων με τα σημεία 1 έως 7 (αριστερά) και 8 έως 15 (δεξιά) εκατέρωθεν της ροής αυτού σύμφωνα με το από 21.2.2007 τοπογραφικό και υψομετρικό διάγραμμα (αρ. σχεδίου Α1, κλίμακα 1:250) το οποίο συντάχθηκε από τον Σιαπκάρα Παντελή πτυχιούχο Πολιτικό Μηχανικό ΤΕ, ελέγχθηκε και θεωρήθηκε στις 9.10.2007 από τη Δ/νση Τεχνικών Υπηρεσιών της Νομαρχιακής Αυτοδιοίκησης Κορινθίας και αποτελεί αναπόσπαστο μέρος της παρούσας.

Η απόφαση αυτή μαζί με τα συνημμένα Τοπογραφικά και Υψομετρικά διαγράμματα καθορισμού των οριογραμμών να δημοσιευθούν στην Εφημερίδα της Κυβερνήσεως.

Τρίπολη, 1 Νοεμβρίου 2007

Ο Γενικός Γραμματέας Περιφέρειας
ΝΙΚΟΣ Κ. ΑΓΓΕΛΟΠΟΥΛΟΣ

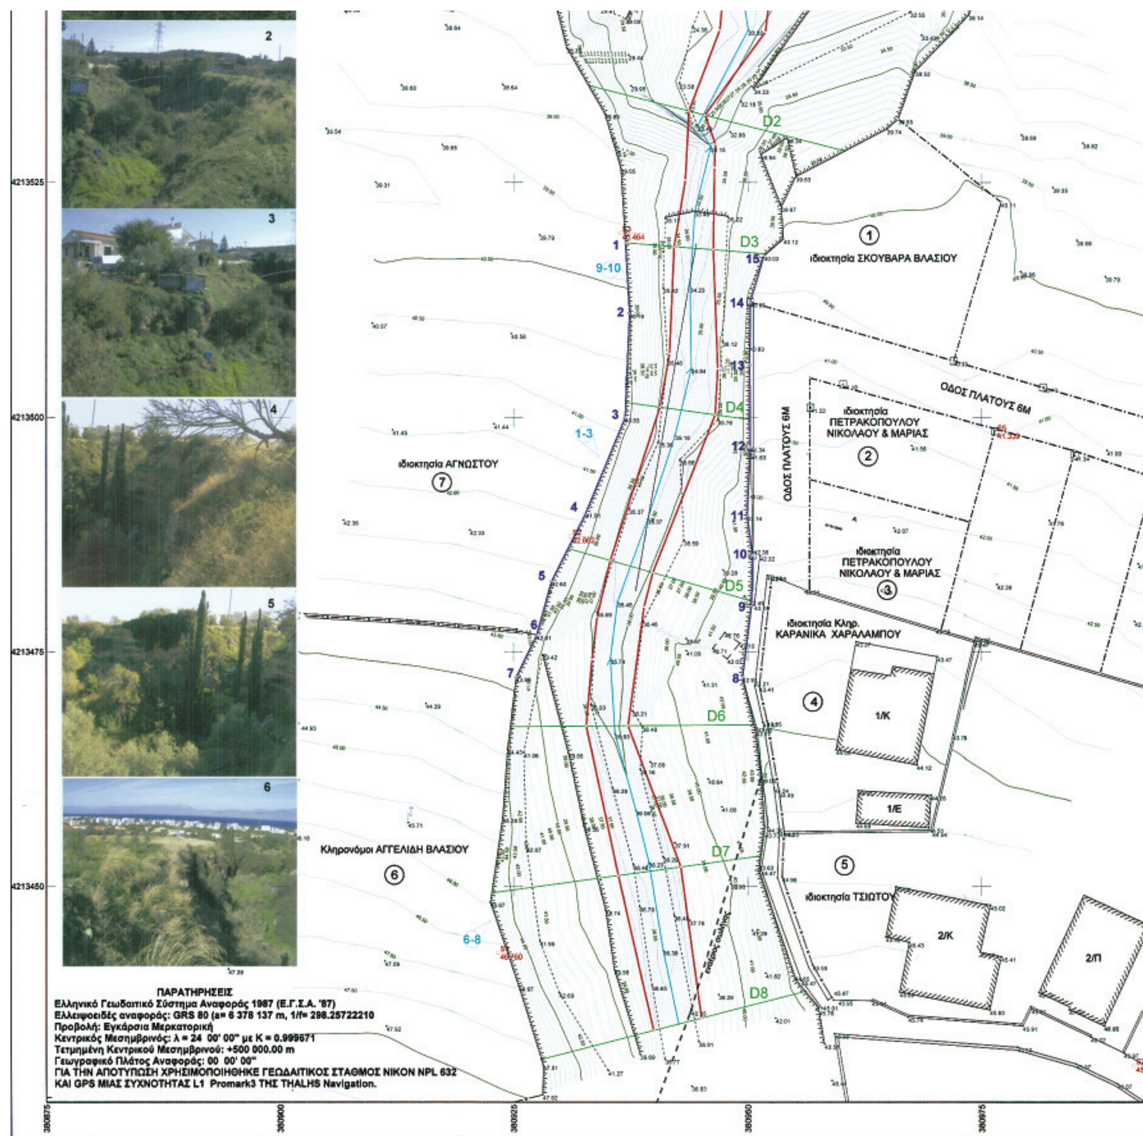

ΕΘΝΙΚΟ ΤΥΠΟΓΡΑΦΕΙΟ
Για τεχνικούς λόγους στο σχεδιάγραμμα
έγινε σμίκρυνση, κατά ποσοστό, 31%

ΠΙΝΑΚΑΣ ΙΔΙΟΚΤΗΤΩΝ

Α/Α	ΟΝΟΜΑΤΕΠΩΝΥΜΟ	ΤΟΠΟΣ ΚΑΤΟΙΚΙΑΣ
1	ΣΚΟΥΒΑΡΑΣ ΒΛΑΣΙΟΣ	
2	ΠΕΤΡΑΚΟΠΟΥΛΟΣ ΝΙΚΟΛΑΟΣ & ΜΑΡΙΑ	
3	ΠΕΤΡΑΚΟΠΟΥΛΟΣ ΝΙΚΟΛΑΟΣ & ΜΑΡΙΑ	
4	ΚΛΗΡ. ΚΑΡΑΝΙΚΑ ΧΑΡΑΛΑΜΠΟΥ	
5	ΤΣΙΩΤΟΣ	
6	ΚΛΗΡ. ΑΓΓΕΛΙΔΗ ΒΛΑΣΙΟΥ	
7	ΑΓΝΩΣΤΟΣ	

ΑΠΟΣΠΑΣΜΑ ΧΑΡΤΗ Γ.Υ.Σ.(ΞΥΛΟΚΑΣΤΡΟ) ΚΛ: 1:50000

ΘΕΣΗ ΜΕΛΕΤΗΣ

ΑΠΟΣΠΑΣΜΑ ΑΕΡΟΦΩΤΟΓΡΑΦΙΑΣ ΟΡΙΩΝ ΟΙΚΙΣΜΟΥ ΚΑΡΥΩΤΙΚΩΝ ΚΛ: 1:5000

ΟΡΙΑ ΟΙΚΙΣΜΟΥ ΚΑΡΥΩΤΙΚΩΝ

ΘΕΣΗ ΜΕΛΕΤΗΣ

ΣΥΜΒΟΛΙΣΜΟΙ

συρματοπερίφραξη
μανδρότοιχος ή τοιχείο
κύρια ισοϋψής γραμμή (25.00)
δευτερεύουσα ισοϋψής γραμμή (24.50)
θέση, φορά και αρίθμηση φωτογραφίας
πρανές φρύδι
πρανές πόδι
ανάχωμα
διατομή χειμάρου
γραμμή ροής χειμάρου
γραμμή πλημμύρας
γραμμή οριοθέτησης χειμάρου
ορόσημο
κτίριο
20.45 υψόμετρο εδάφους
1/Κ ισόγειο πλακοσκεπές
2/Κ διώροφο πλακοσκεπές
1/ΕΛ ισόγειο ελενίτ
Π πολυκατοικία

Β. Γ. Βορράς Γεωγραφικός
Β. Μ. Βορράς Μαγνητικός
Β. Τ. Βορράς Τετραγωνισμού
Σύγκλιση Μεσημβρινών (g)
Μαγνητική Απόκλιση (Α) :
Αυξανόμενη κατά ανά έτος

ΣΥΝΤΕΤΑΓΜΕΝΕΣ ΠΟΛΥΓΩΝΟΜΕΤΡΙΑΣ

ΟΝΟΜΑΣΙΑ	X	Y
S1	380930.995	4213487.295
S2	380923.311	4213442.920
S3	380918.037	4213410.808
S5	380877.916	4213431.781
S6	380925.365	4213386.293
S7	380863.103	4213499.320

ΣΥΝΤΕΤΑΓΜΕΝΕΣ ΚΟΡΥΦΩΝ ΟΡΙΟΘΕΤΗΣΗΣ

Κορυφή	X	Y
1	380936.855	4213518.582
2	380937.294	4213511.067
3	380936.820	4213500.002
4	380932.700	4213489.870
5	380929.025	4213482.548
6	380927.453	4213476.813
7	380925.285	4213472.340
8	380949.423	4213472.319
9	380950.379	4213479.958
10	380950.490	4213485.276
11	380949.918	4213489.539
12	380950.256	4213496.868
13	380950.155	4213507.583
14	380950.246	4213512.259
15	380951.701	4213517.210

Το παρόν συνοδεύει την αριθ. 4525/07...απόφαση Γεν. Γραμ. Περιφέρειας Πελοποννήσου

Ο ΜΕΛΕΤΗΤΗΣ	ΑΠΟΦ. Δ.Σ. ΕΓΚΡΙΣΗΣ ΜΕΛΕΤΗΣ	
	ΕΛΕΓΧΟΣ ΜΕΛΕΤΗΣ	ΘΕΩΡΗΣΗ ΜΕΛΕΤΗΣ
	Ο ΕΠΙΒΛΕΠΩΝ	Ο Δ/ΝΤΗΣ Δ.Τ.Υ.Κ.
ΚΙΑΤΟ 21 - 02 - 2007	ΚΟΡΙΝΘΟΣ : 9 / 10 / 2007	ΚΟΡΙΝΘΟΣ : 9 / 10 / 2007

ΤΕΧΝΙΚΟ ΓΡΑΦΕΙΟ
ΣΙΑΠΚΑΡΑΣ Ι. ΠΑΝΤΕΛΗΣ & ΣΥΝΕΡΓΑΤΕΣ
ΠΕΡΙΑΝΔΡΟΥ 1Α ΚΙΑΤΟ 2742-0-20770 email: pansiapk@otenet.gr

ΚΥΡΙΟΣ ΕΡΓΟΥ	ΜΑΡΙΑ & ΝΙΚΟΛΑΟΣ ΠΕΤΡΑΚΟΠΟΥΛΟΣ
ΕΡΓΟ	ΠΡΟΤΑΣΗ ΔΙΕΥΘΕΤΗΣΗΣ ΧΕΙΜΑΡΟΥ ΕΝΤΟΣ ΤΩΝ ΟΡΙΩΝ ΤΟΥ ΟΙΚΙΣΜΟΥ ΣΤΟ Δ. Δ/ΜΑ ΚΑΡΥΩΤΙΚΩΝ ΤΟΥ ΔΗΜΟΥ ΞΥΛΟΚΑΣΤΡΟΥ Ν. ΚΟΡΙΝΘΙΑΣ
ΤΙΤΛΟΣ ΣΧΕΔΙΟΥ	ΟΡΙΖΟΝΤΙΟΓΡΑΦΙΚΟ ΔΙΑΓΡΑΜΜΑ ΜΕ ΤΙΣ ΠΡΟΤΕΙΝΟΜΕΝΕΣ ΓΡΑΜΜΕΣ ΟΡΙΟΘΕΤΗΣΗΣ
ΚΛΙΜΑΚΑ	1 : 250 — ΗΜΕΡΟΜΗΝΙΑ 21 - 02 - 2007 — ΑΡΙΘΜΟΣ ΣΧΕΔΙΟΥ A1

ΣΙΑΠΚΑΡΑΣ Ι. ΠΑΝΤΕΛΗΣ
ΠΤΥΧ. ΤΟΠΟΓΡΑΦΟΣ ΜΗΧΑΝΙΚΟΣ Τ.Ε.
ΑΜ. Ε.Ε.Τ.Ε.Μ. 31119
ΠΕΡΙΑΝΔΡΟΥ 1Α - ΚΙΑΤΟ
ΤΗΛ. 27420-20770
ΑΦΜ 065203862 ΔΟΥ ΚΙΑΤΟΥ

ΑΠΟ ΤΟ ΕΘΝΙΚΟ ΤΥΠΟΓΡΑΦΕΙΟ
ΚΑΠΟΔΙΣΤΡΙΟΥ 34 * ΑΘΗΝΑ 104 32 * ΤΗΛ. 210 52 79 000 * FAX 210 52 21 004
ΗΛΕΚΤΡΟΝΙΚΗ ΔΙΕΥΘΥΝΣΗ: http://www.et.gr – e-mail: webmaster.et@et.gr